


0 1 2 3 4 m

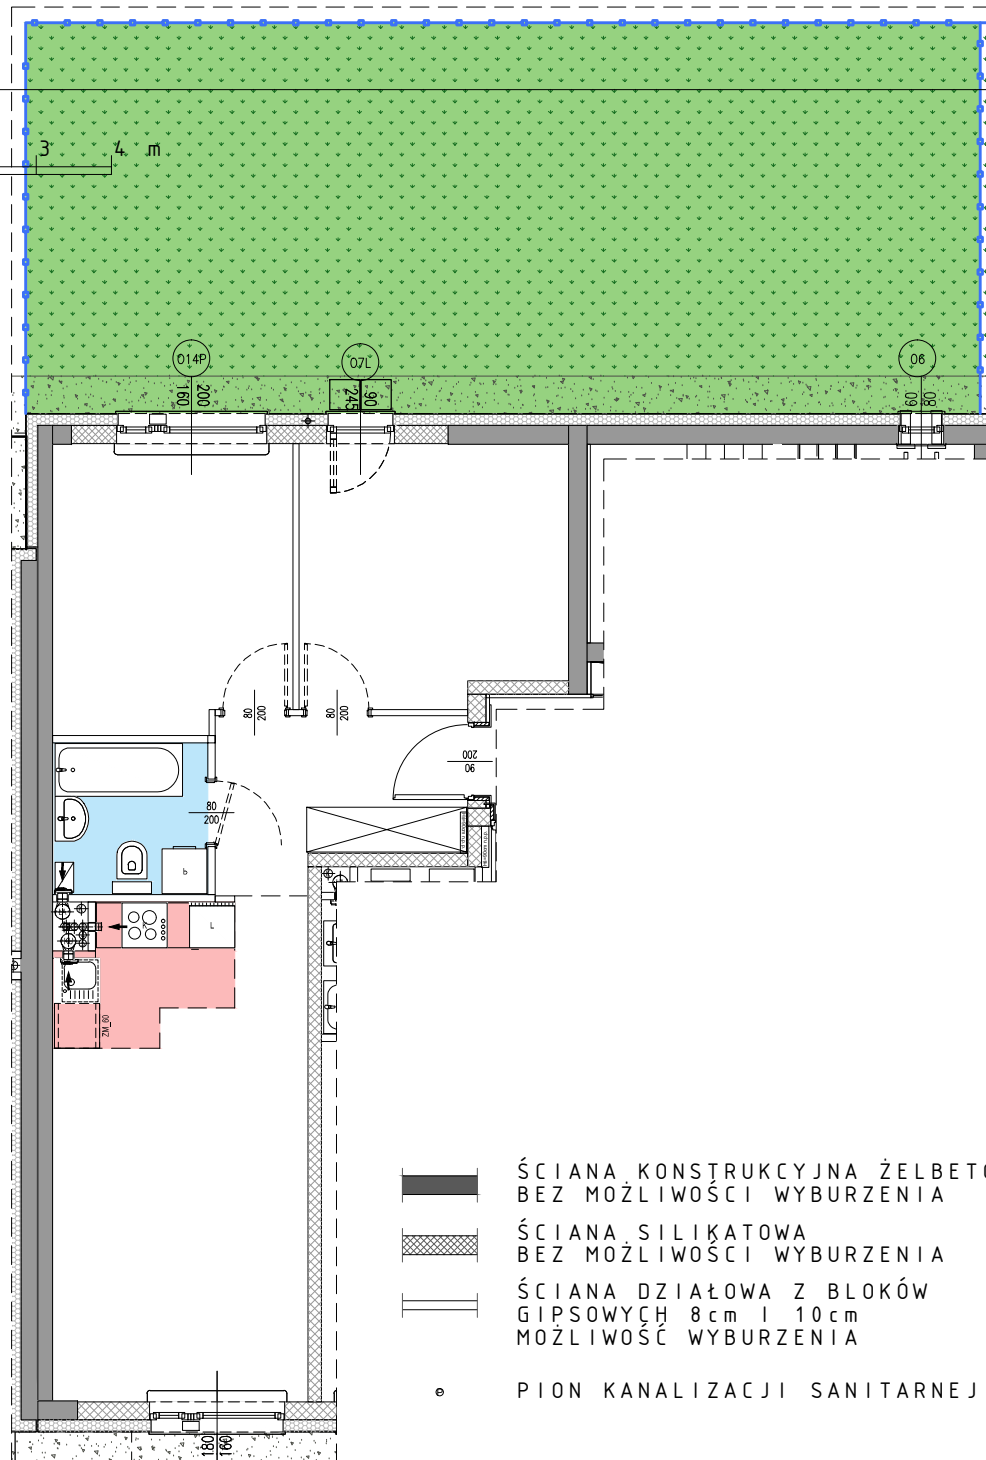

BUDYNEK WIELORODZINNY
MIESZKALNY Z USŁUGAMI
ul. OLBRACHTA 122
WARSZAWA - BEMOWO



mieszkanie nr 128

01-PRZEDPOKÓJ	6,77 m ²
02-ŁAZIENKA	4,13 m ²
03a-ANEKS KUCHENNY	3,74 m ²
04-POKÓJ DZIENNY	18,20 m ²
05-SYPIALNIA	12,05 m ²
06-SYPIALNIA	11,93 m ²

RAZEM 56,82 m²

OGRÓDEK 66,21 m²

ETAP	KLATKAPIĘTRO	TYP	POW. [w m ²]
II	KL6	P0-M3a	56,82

WYMIARY PODANO BEZ TYNKÓW

WIELKOŚCI POMIESZCZEŃ ORAZ ŁĄCZNA POWIERZCHNIA MIESZKANIA MOGĄ ULEC ZMIANIE