



0 1 2 3 4 m

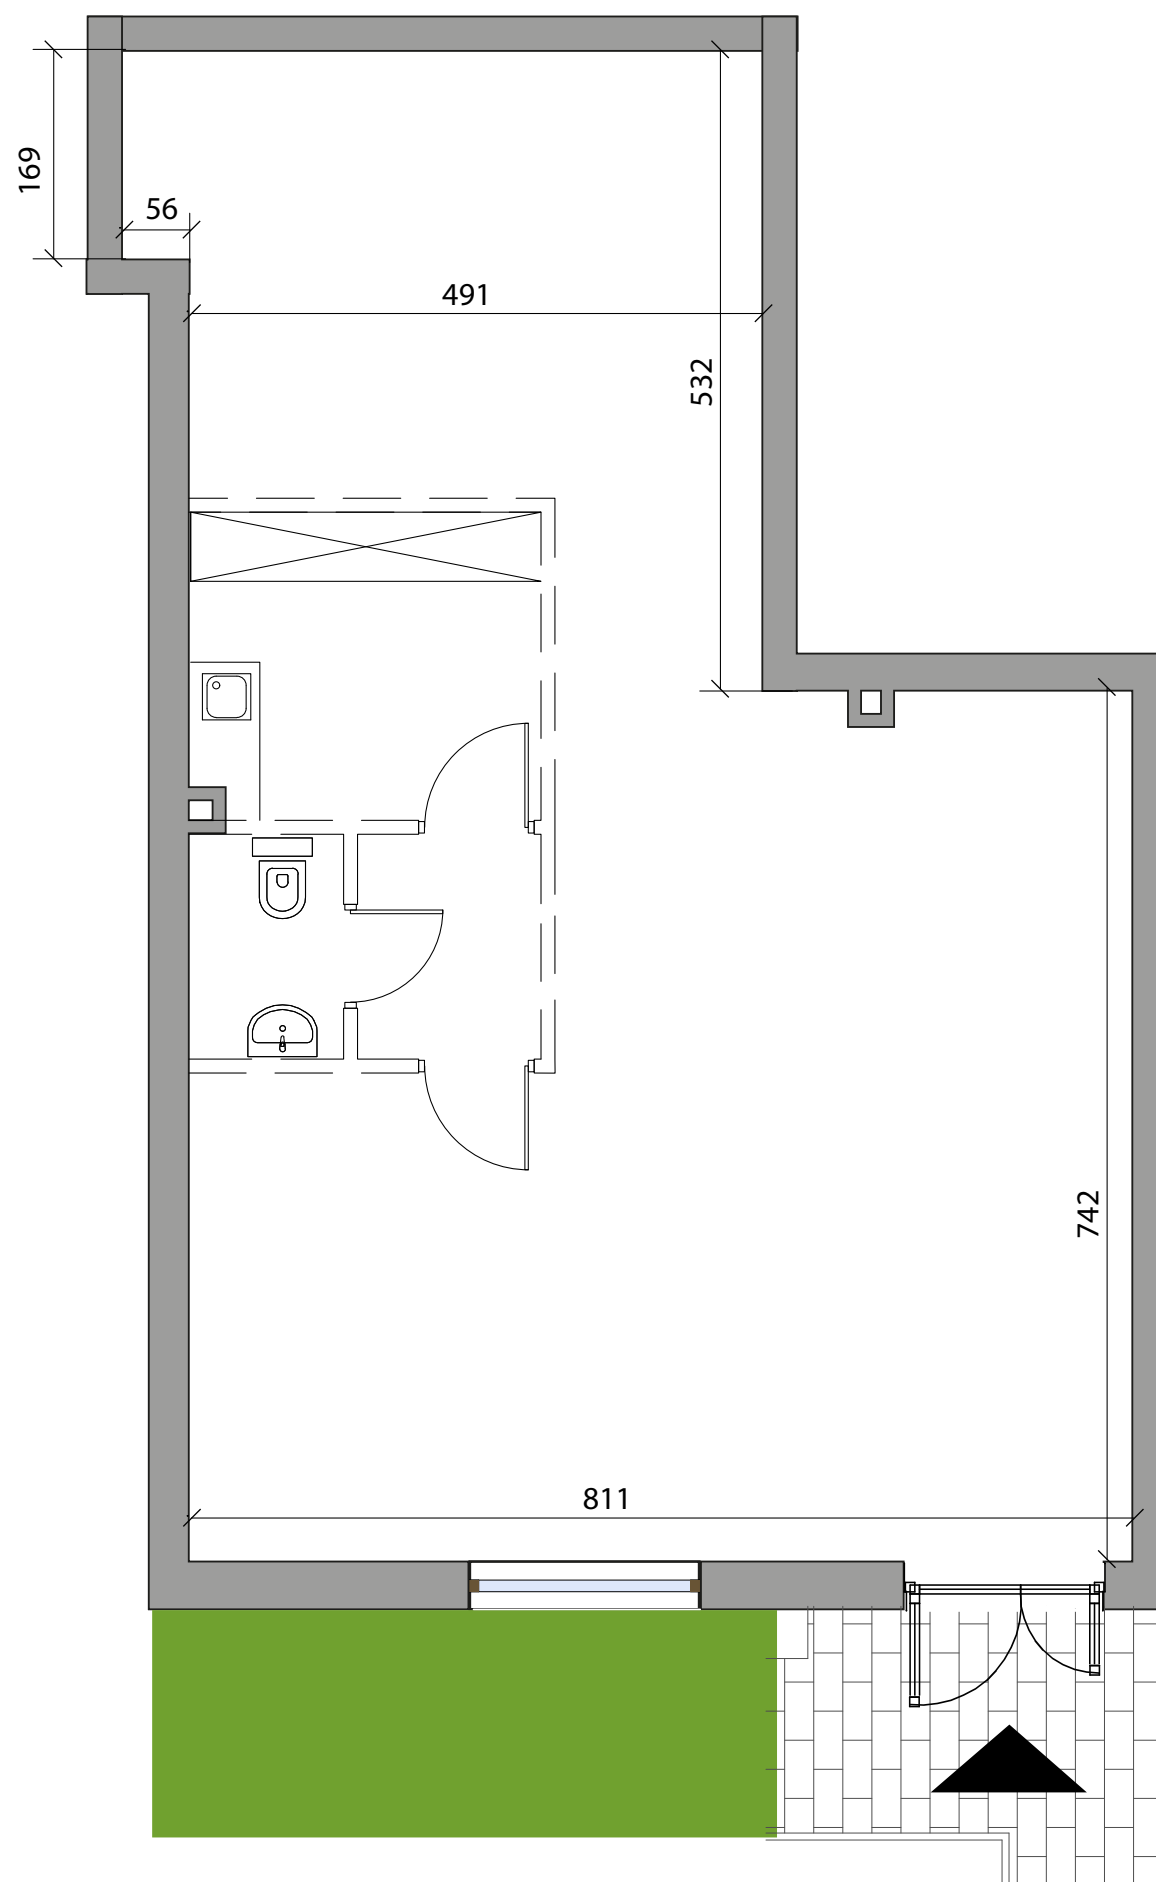

BUDYNEK WIELORODZINNY
MIESZKALNY Z USŁUGAMI
ul . OLBRACHTA 122
WARSZAWA - BEMOWO

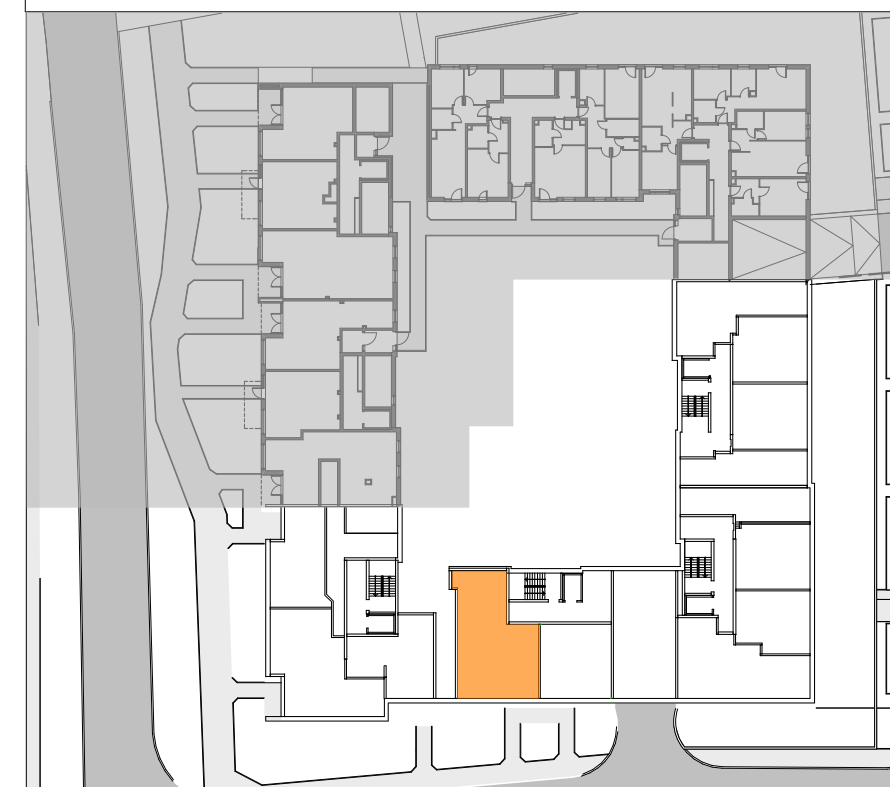

lokal usługowy nr U2A

U2A USŁUGA 86,62 m²

ETAP	KLATKA	PIĘTRO	TYP	POW [w m ²]
I	-	KL7-P0	-U2/6	86,62

ŁĄCZNA POWIERZCHNIA LOKALU USŁUGOWEGO MOŻE ULEC ZMIANIE